

**Управление Федеральной службы государственной регистрации, кадастра и картографии по Свердловской области**  
полное наименование органа регистрации прав

Выписка из Единого государственного реестра недвижимости об основных характеристиках и зарегистрированных правах на объект недвижимости

Сведения об основных характеристиках объекта недвижимости

В Единый государственный реестр недвижимости внесены следующие сведения:

Раздел 1 Лист 1

Здание			
вид объекта недвижимости			
Лист №1 Раздел 1	Всего листов раздела 1: 1	Всего разделов: 3	Всего листов выписки: 3
13 августа 2020г.			
Кадастровый номер:	66:02:0000000:6151		
Номер кадастрового квартала:	66:02:0000000		
Дата присвоения кадастрового номера:	11.03.2014		
Ранее присвоенный государственный учетный номер:	Инвентарный номер 1/11676/3/А1/3 15.06.2004; Условный номер 66:35/01:01:06:15:01 Управление Росреестра по Свердловской области		
Адрес (местоположение):	Свердловская область, Артемовский район, г.Артемовский, ул. Терешковой, д. 15		
Площадь, м2:	1295.4		
Назначение:	Нежилое		
Наименование:	Здание школы (старое)		
Количество этажей, в том числе подземных этажей:	2, в том числе подземных 0		
Год ввода в эксплуатацию по завершении строительства:	1963		
Год завершения строительства:	данные отсутствуют		
Кадастровая стоимость, руб:	9062035.47		
Кадастровые номера иных объектов недвижимости, в пределах которых расположен объект недвижимости:	66:02:1701024:3502		
Кадастровые номера помещений, машино-мест, расположенных в здании или сооружении:	данные отсутствуют		
Виды разрешенного использования:	нежилое		
Статус записи об объекте недвижимости:	Сведения об объекте недвижимости имеют статус "актуальные, ранее учтенные"		
Особые отметки:	данные отсутствуют		
Получатель выписки:	Калина Лариса Витальевна (представитель правообладателя), Правообладатель: Муниципальное автономное общеобразовательное учреждение "Средняя общеобразовательная школа №12", ИНН: 6602007212		

<b>Главный специалист отдела</b>		<b>Свалова Е.Н.</b>
полное наименование должности	подпись	инициалы, фамилия

М.П.



Выписка из Единого государственного реестра недвижимости об основных характеристиках и зарегистрированных правах на объект недвижимости  
Сведения о зарегистрированных правах

Здание			
вид объекта недвижимости			
Лист №1 Раздел 2	Всего листов раздела 2: 1	Всего разделов: 3	Всего листов выписки: 3
13 августа 2020г.			
Кадастровый номер:		66:02:0000000:6151	

1	Правообладатель (правообладатели):	1.1	Муниципальное автономное общеобразовательное учреждение "Средняя общеобразовательная школа № 12", ИНН: 6602007212, ОГРН: 1026600579411, контактная информация: Свердловская область, Артемовский район, г.Артемовский, ул. Терешковой, д. 15
2	Вид, номер и дата государственной регистрации права:	2.1	Оперативное управление 66:02:0000000:6151-66/102/2020-5 13.08.2020 13:32:27
3	Документы-основания	3.1	Распоряжение Комитета по Управлению муниципальным имуществом Артемовского городского округа, № 277, Выдан 10.07.2020
4	Ограничение прав и обременение объекта недвижимости:	не зарегистрировано	
1	Правообладатель (правообладатели):	1.2	Артемовский городской округ
2	Вид, номер и дата государственной регистрации права:	2.2	Собственность 66:02:0000000:6151-66/102/2020-4 13.08.2020 12:42:13
4	Ограничение прав и обременение объекта недвижимости:	не зарегистрировано	
5	Сведения о наличии решения об изъятии объекта недвижимости для государственных и муниципальных нужд:	данные отсутствуют	
6	Сведения об осуществлении государственной регистрации сделки, права, ограничения права без необходимого в силу закона согласия третьего лица, органа:	данные отсутствуют	


Главный специалист-эксперт	Свалова Е.Н.
полное наименование должности	подпись
	инициалы, фамилия



Выписка из Единого государственного реестра недвижимости об основных характеристиках и зарегистрированных правах на объект недвижимости  
 Описание местоположения объекта недвижимости

Здание			
вид объекта недвижимости			
Лист №1 Раздел 4	Всего листов раздела 4: 1	Всего разделов: 3	Всего листов выписки: 3
13 августа 2020г.			
Кадастровый номер:		66:02:0000000:6151	

Схема расположения объекта недвижимости (части объекта недвижимости) на земельном участке(ах)

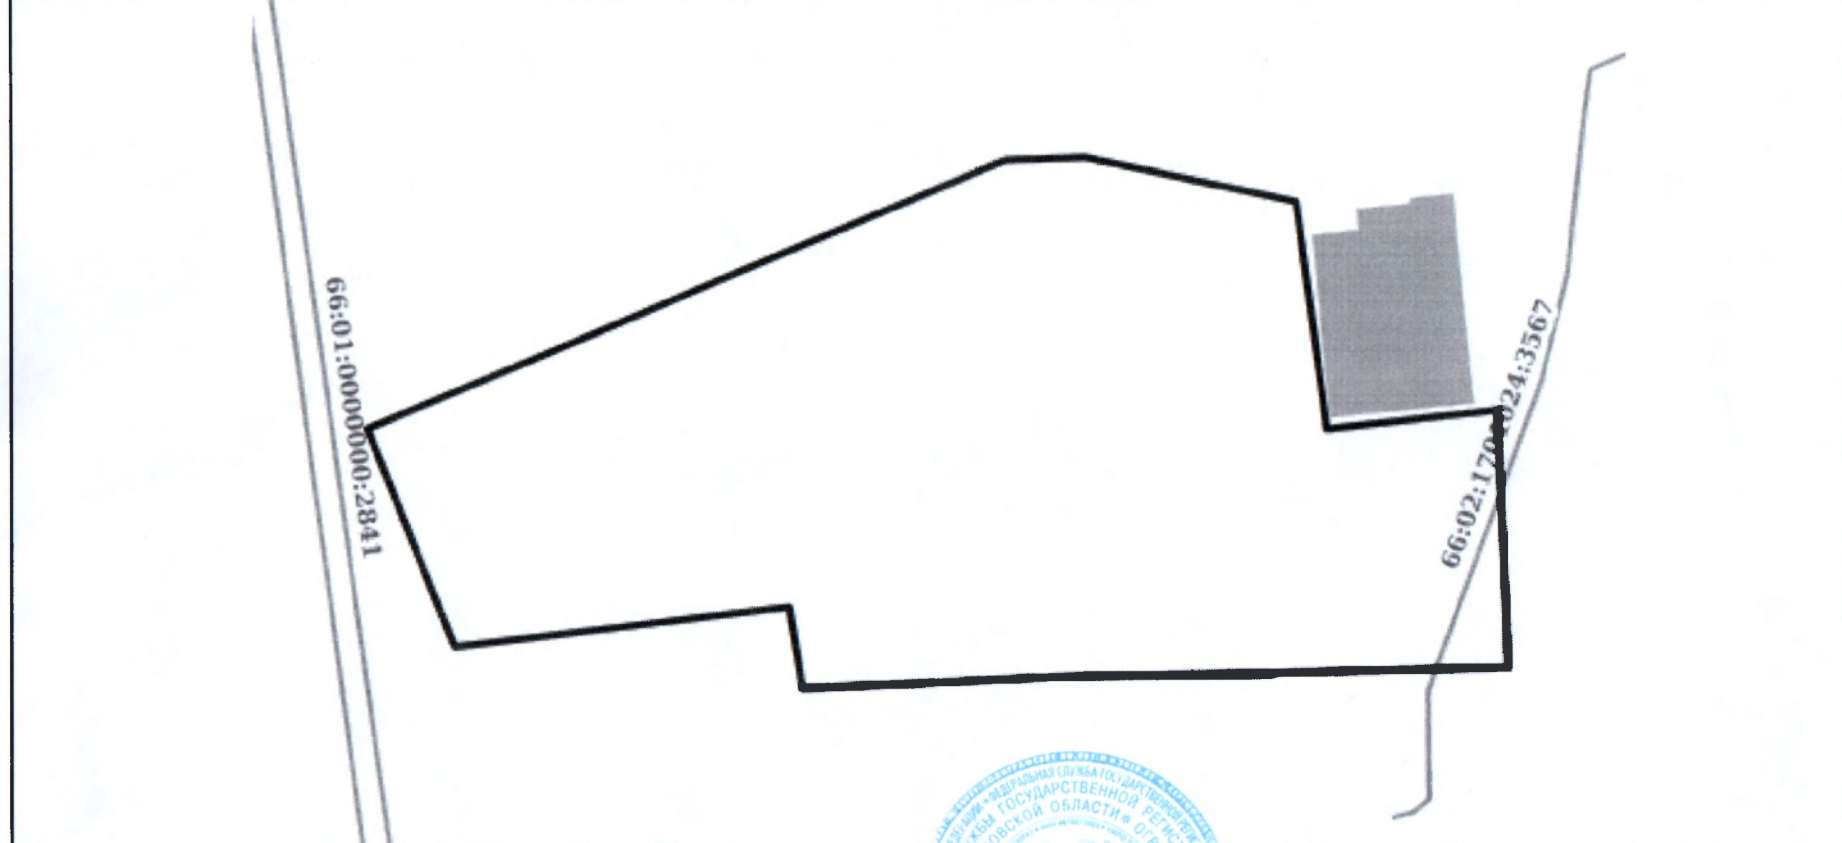

Масштаб 1:900      Условные обозначения:

(главный специалист - эксперт)		Свалова Е.Н.
полное наименование должности	подпись	инициалы, фамилия



М.П.